

# ガーデナップ コンサバトリー・プランニングシート

ガーデナップ株式会社 行


日付： 年 月 日

ご記入後は FAX：052-829-0809 またはメール：[sales@gardenup.co.jp](mailto:sales@gardenup.co.jp)にてお送りください。

お施主様名	メールアドレス	
ご連絡先	TEL：	FAX：
ご自宅住所	〒 -	
ご職業	予定時期	年 月頃の施工予定


〈ケーブルタイプ〉 ご希望の項目に図のご記入をお願い致します。

下記の〈14種類の側面パネル〉より側面パネルを選択して、番号と簡単な図をお描きください。

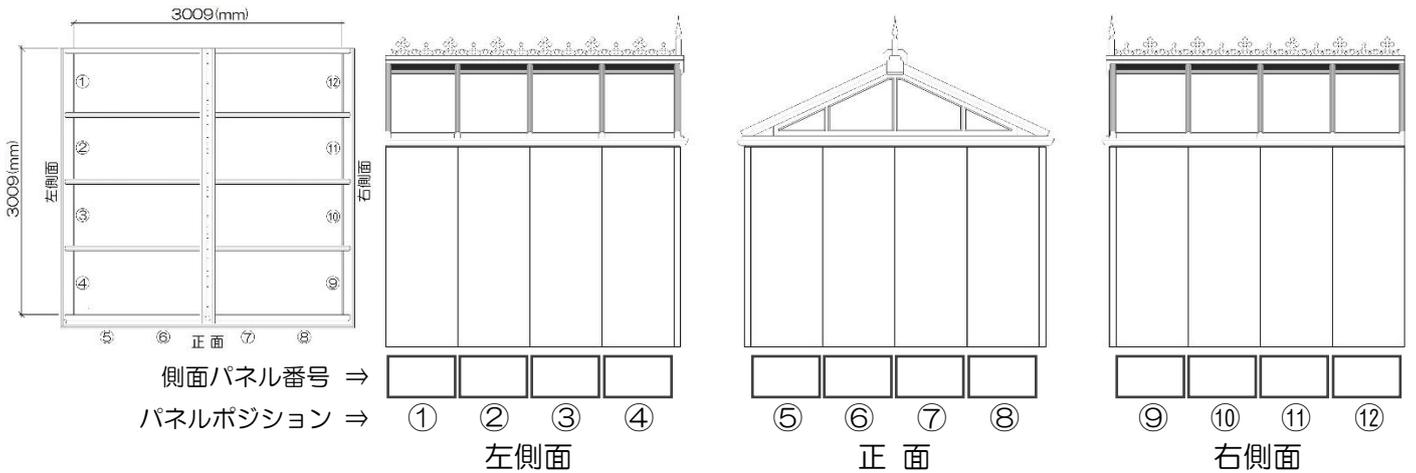

## 〈14種類の側面パネル〉

M：マスタートードはメインで開閉するドアです

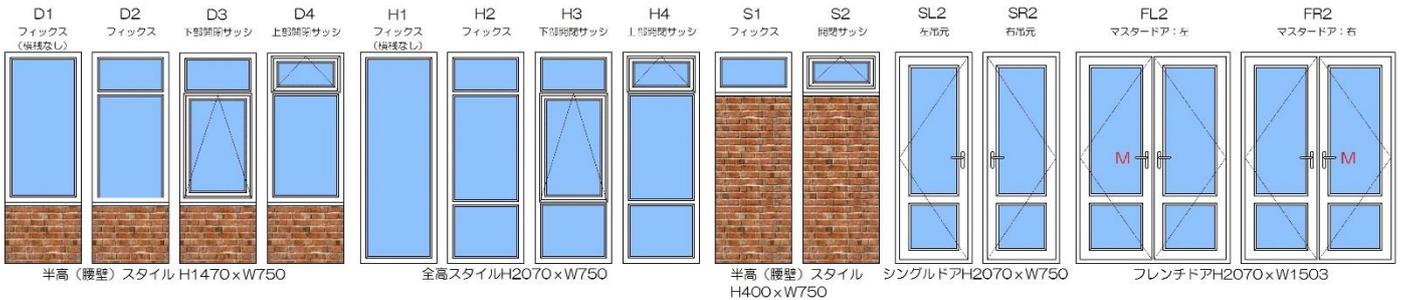

## \*ご希望の項目に■のご記入をお願いします。

屋根素材：  合わせ強化ガラス屋根  強化ガラス屋根

ソリッドパネル屋根  ソリッドパネル+ガラス屋根

天窗： 有  無

網戸： 有  無

ブラインド： 有 (  屋根のみ  側面のみ  屋根側面両方 )  無

設置場所： 既存の建物  新規の建物

※フィニアル及びクレストに関しては、標準仕様はクラシックタイプとなります。

他のタイプをご希望される場合は、その他ご希望オプション欄にご記入ください。

その他ご希望のオプションが御座いましたら、ご記入ください。