

ガーデナップ コンサバトリー・プランニングシート

ガーデナップ株式会社 行


日付： 年 月 日

ご記入後は FAX：052-829-0809 またはメール：sales@gardenup.co.jpにてお送りください。

お施主様名		メールアドレス	
ご連絡先	TEL：		FAX：
ご自宅住所	〒 -		
ご職業	予定時期	年 月頃の施工予定	


〈リーントゥ4 タイプ〉 ご希望の項目に図のご記入をお願い致します。

下記の〈14種類の側面パネル〉より側面パネルを選択して、番号と簡単な図をお描きください。

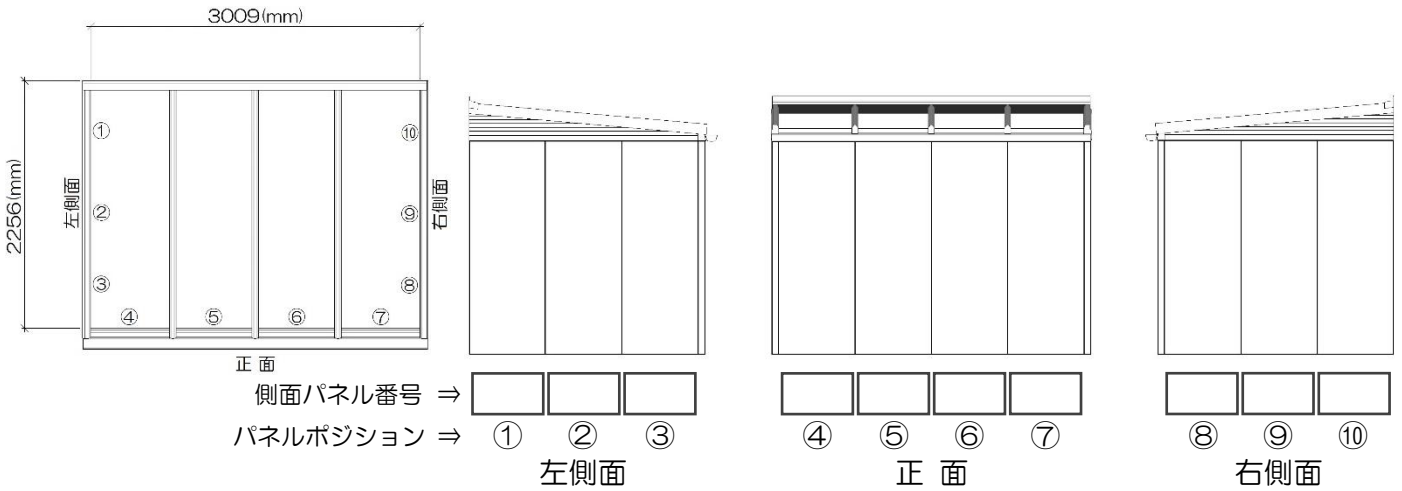

〈14種類の側面パネル〉

M：マスタートはメインで開閉するドアです

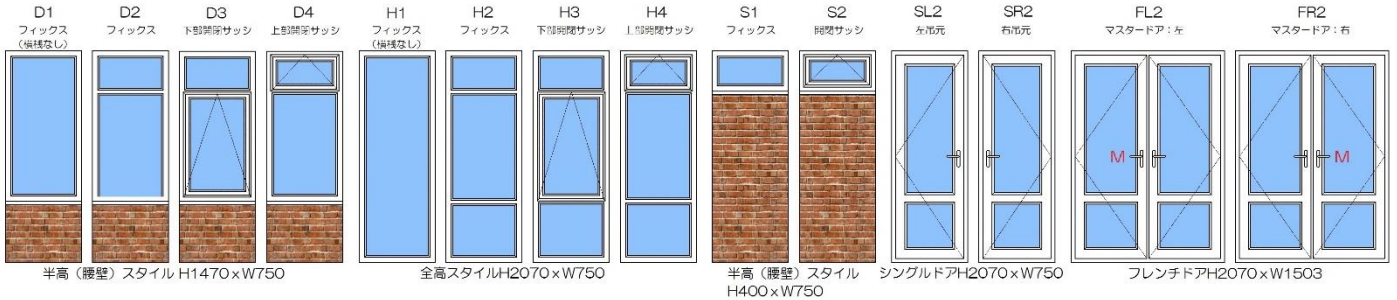

*ご希望の項目に■のご記入をお願いします。

屋根素材：合わせ強化ガラス屋根 強化ガラス屋根

ソリッドパネル屋根 ソリッドパネル+ガラス屋根

天窗：有 無

網戸：有 無

ブラインド：有 (屋根のみ 側面のみ 屋根側面両方) 無

設置場所：既存の建物 新規の建物

※フィニアル及びクレストに関しましては、標準仕様はクラシックタイプとなります。

他のタイプをご希望される場合は、その他ご希望オプション欄にご記入ください。

その他ご希望のオプションが御座いましたら、ご記入ください。