

ガーデナップ コンサバトリー・プランニングシート

ガーデナップ株式会社 行


日付： 年 月 日

ご記入後はFAX：052-829-0809 またはメール：sales@gardenup.co.jpにてお送りください。

お施主様名				メールアドレス			
ご連絡先	TEL：			FAX：			
ご自宅住所	〒 -						
ご職業				予定施工時期	年 月頃の施工予定		


〈 ペティート タイプ 〉 ご希望の項目に図のご記入をお願い致します。

下記の 〈 14 種類の側面パネル 〉 より側面パネルを選択して、番号と簡単な図をお描きください。

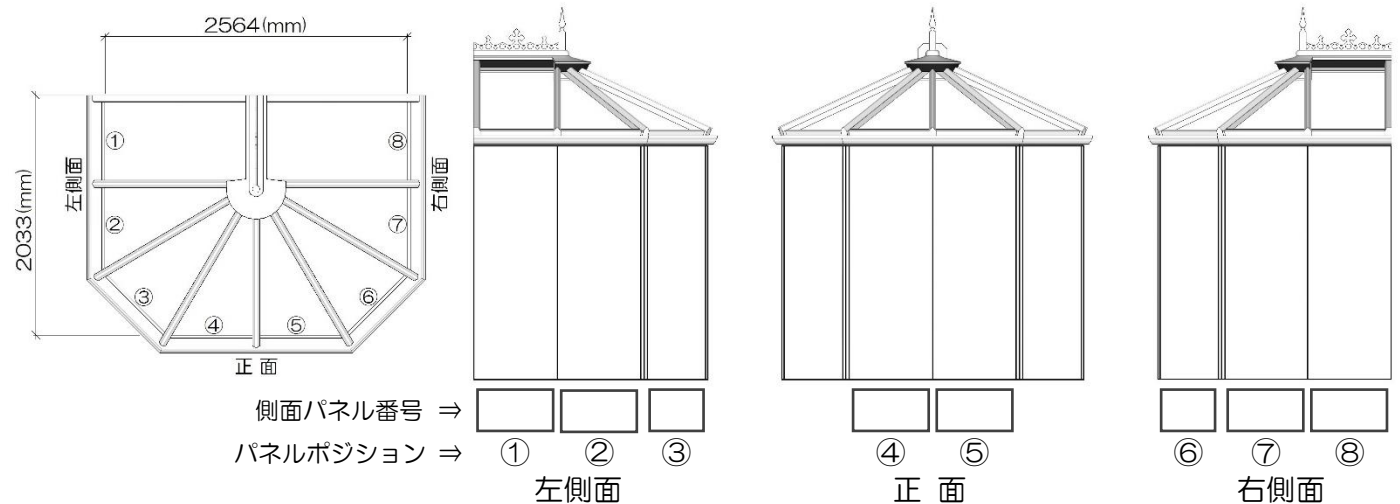

〈 14 種類の側面パネル 〉

M：マスタートードはメインで開閉するドアです

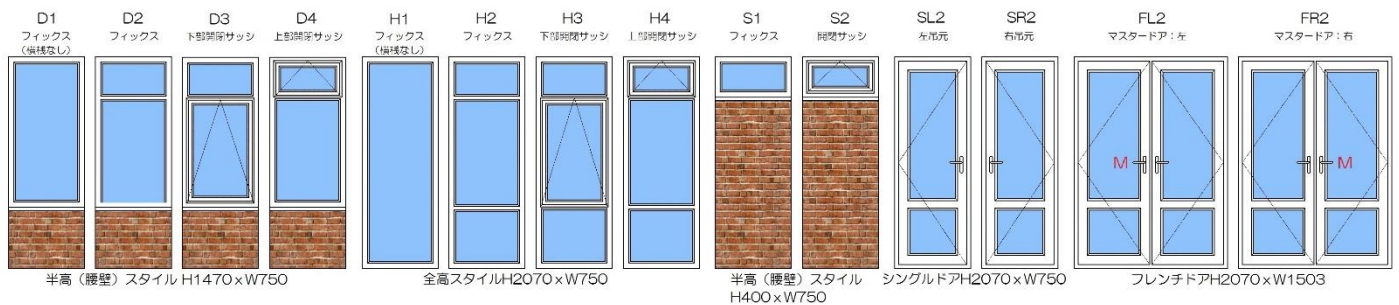

＊ご希望の項目に■のご記入をお願いします。

屋根素材：□合わせ強化ガラス屋根 □強化ガラス屋根
□ソリッドパネル屋根 □ソリッドパネル+ガラス屋根

天窗：□有 □無

網戸：□有 □無

ブラインド：□有 (□屋根のみ □側面のみ □屋根側面両方) □無

設置場所：□既存の建物 □新規の建物

※フィニアル及びクレストに関しては、標準仕様はクラシックタイプとなります。

他のタイプをご希望される場合は、その他ご希望オプション欄にご記入ください。

その他ご希望のオプションが御座いましたら、ご記入ください。