

ガーデナップ コンサバトリー・プランニングシート

ガーデナップ株式会社 行


日付： 年 月 日

ご記入後は FAX：052-829-0809 またはメール：sales@gardenup.co.jpにてお送りください。

お施主様名	メールアドレス	
ご連絡先	TEL：	FAX：
ご自宅住所	〒 -	
ご職業	予定時期	年 月頃の施工予定


〈 ヴィクトリアン3ベイ タイプ 〉 ご希望の項目に☑のご記入をお願い致します。

下記の 〈 14種類の側面パネル 〉 より側面パネルを選択して、番号と簡単な図をお描きください。

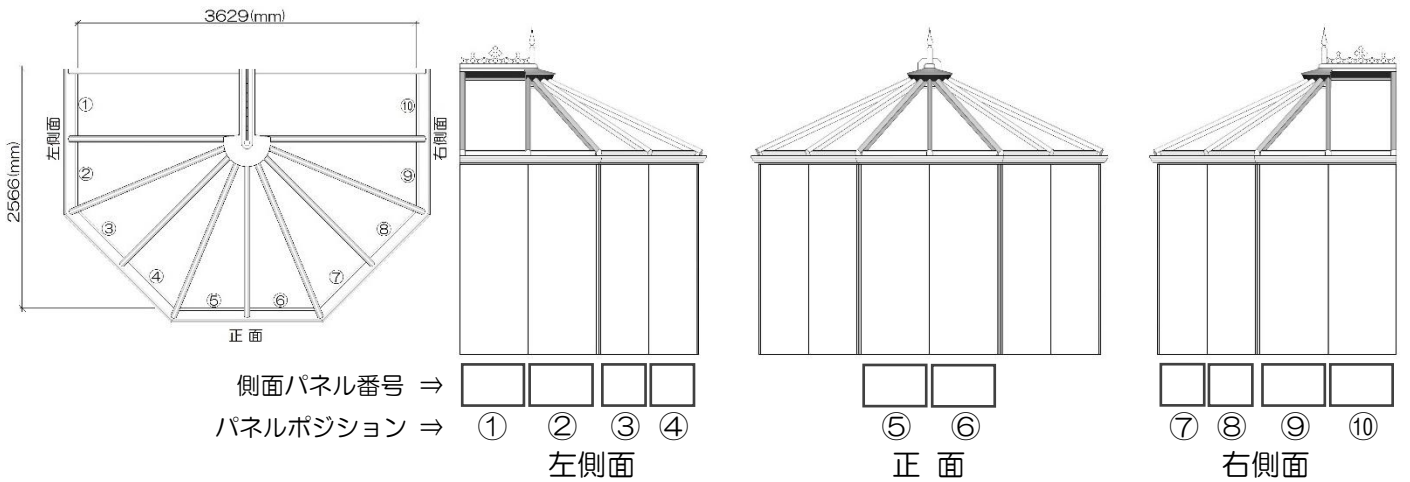

〈 14種類の側面パネル 〉

M：マスタートードはメインで開閉するドアです

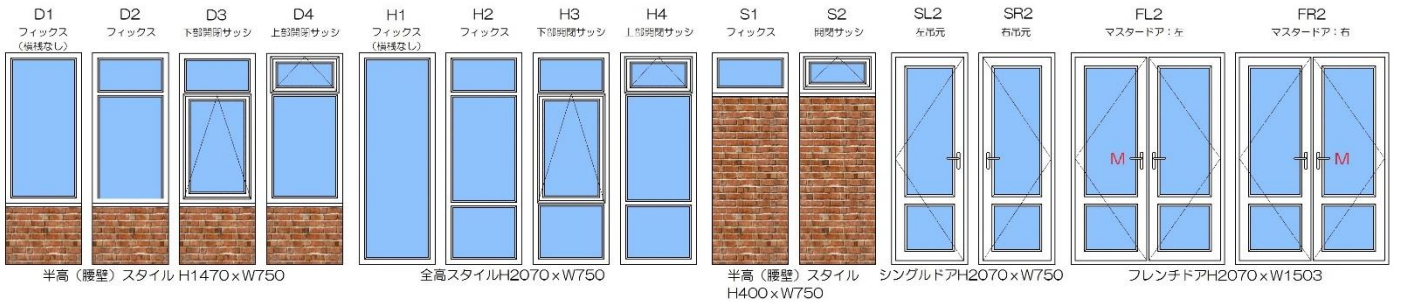

*ご希望の項目に■のご記入をお願いします。

屋根素材： 合わせ強化ガラス屋根 強化ガラス屋根
 ソリッドパネル屋根 ソリッドパネル+ガラス屋根

天窗： 有 無

網戸： 有 無

ブラインド： 有（ 屋根のみ 側面のみ 屋根側面両方） 無

設置場所： 既存の建物 新規の建物

※フィニアル及びクレストに関しては、標準仕様はクラシックタイプとなります。

他のタイプをご希望される場合は、その他ご希望オプション欄にご記入ください。

その他ご希望のオプションが御座いましたら、ご記入ください。