




TM1HF Metal Sheds


タイプ：簡易ブロック基礎
床板：ウッドフロア取り付け可能

基礎寸法図

- a) コンクリート平板 300×600 t:60
- b) 6cmブロック

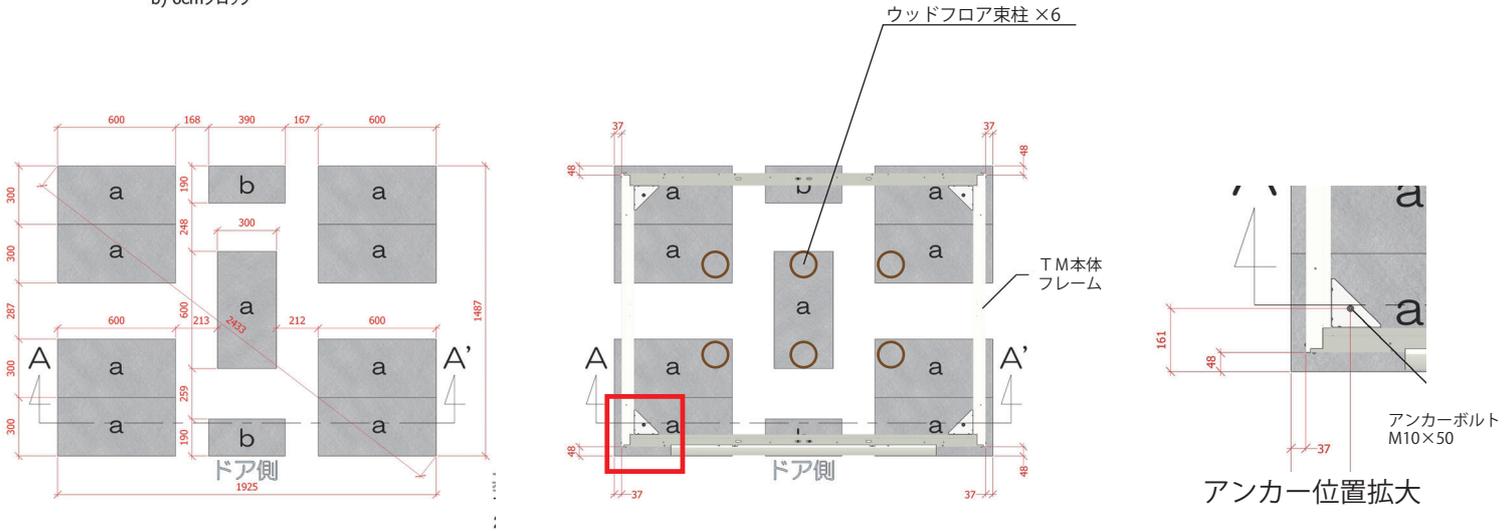

取り付け参考図 ※基礎と*表記の物は付属していません

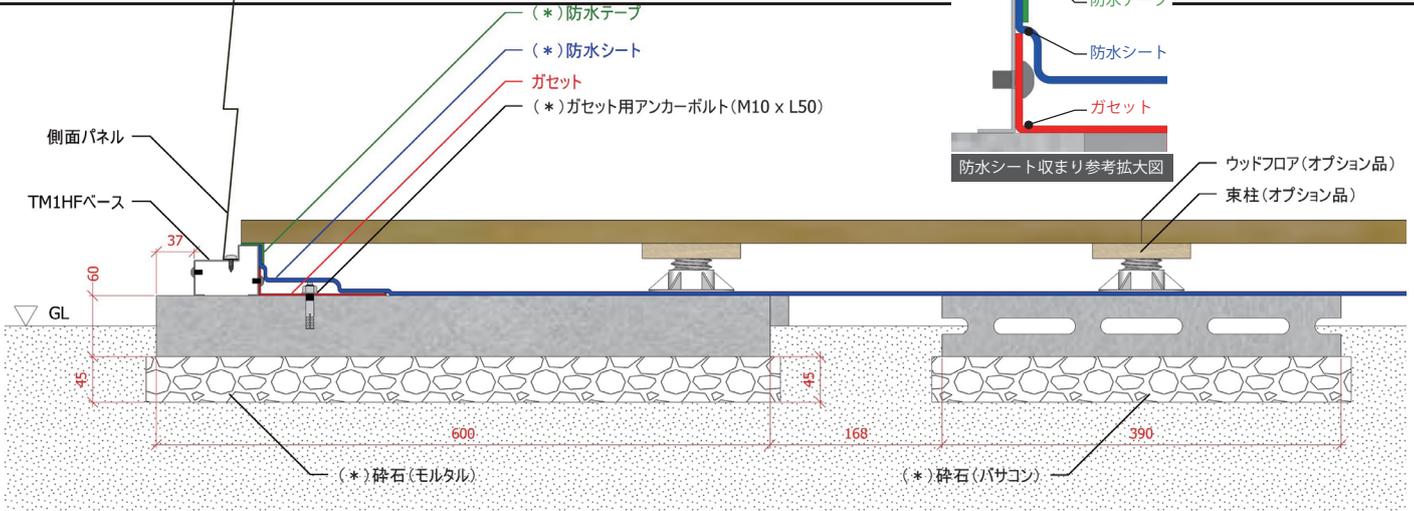

TM ベース取り付けイメージ

- 1** 基礎敷設後
- 2** TMベース固定後
- 3** TM本体組立後①

TM本体を組立後に内側へ防水シートを貼ったイメージ
- 4** TM本体組立後②

TM本体を組立後に防水シートに加えてウッドフロアオプションを取付したイメージ