


TM2 Metal Sheds

ガーデナップ株式会社
tel : 052-829-0808

タイプ：内高基礎


床板：ウッドフロア取り付け不可

基礎寸法図

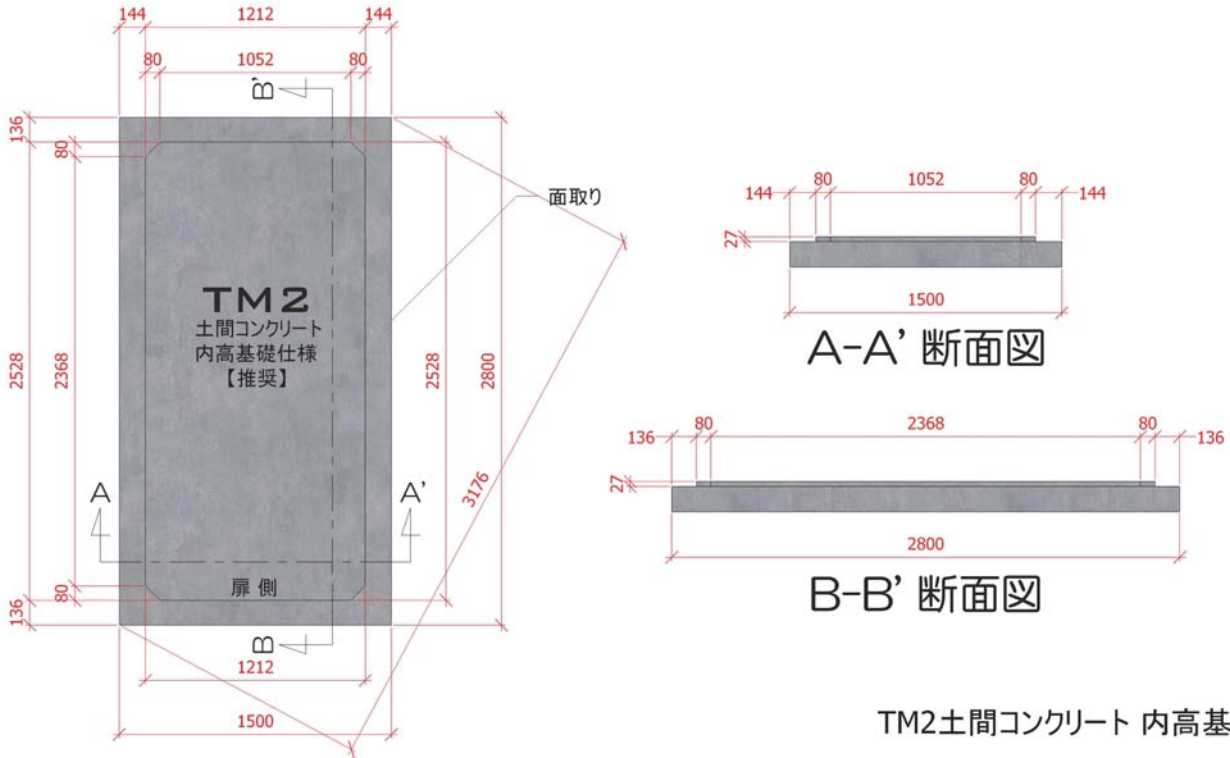

TM2土間コンクリート 内高基礎仕様【推奨】

取り付け参考図

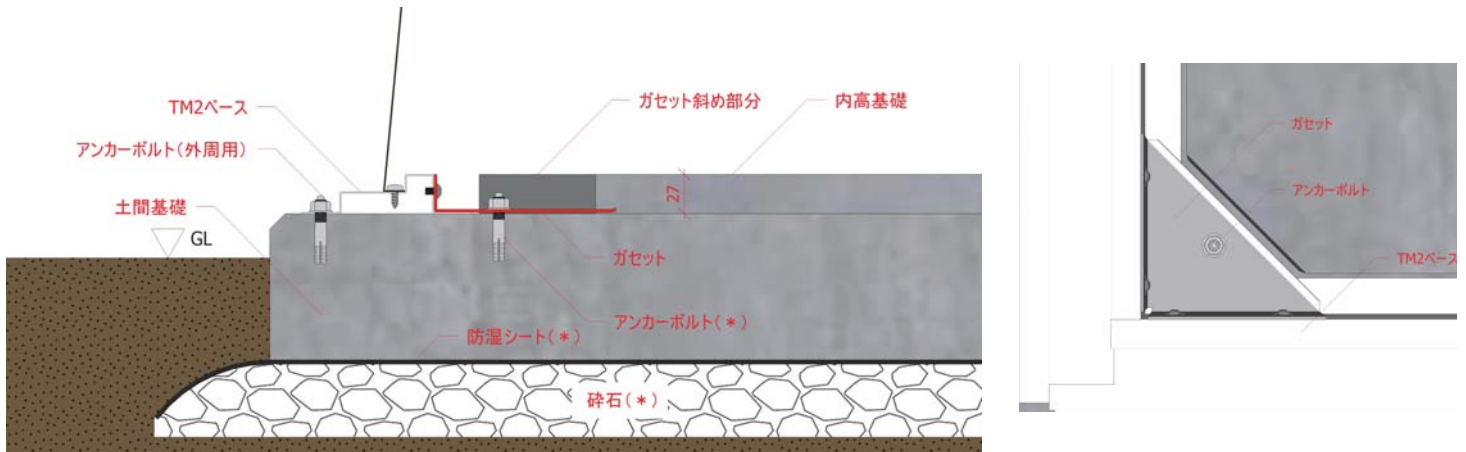

※基礎と*表記の物は付属していません

TM ベース取り付けイメージ

